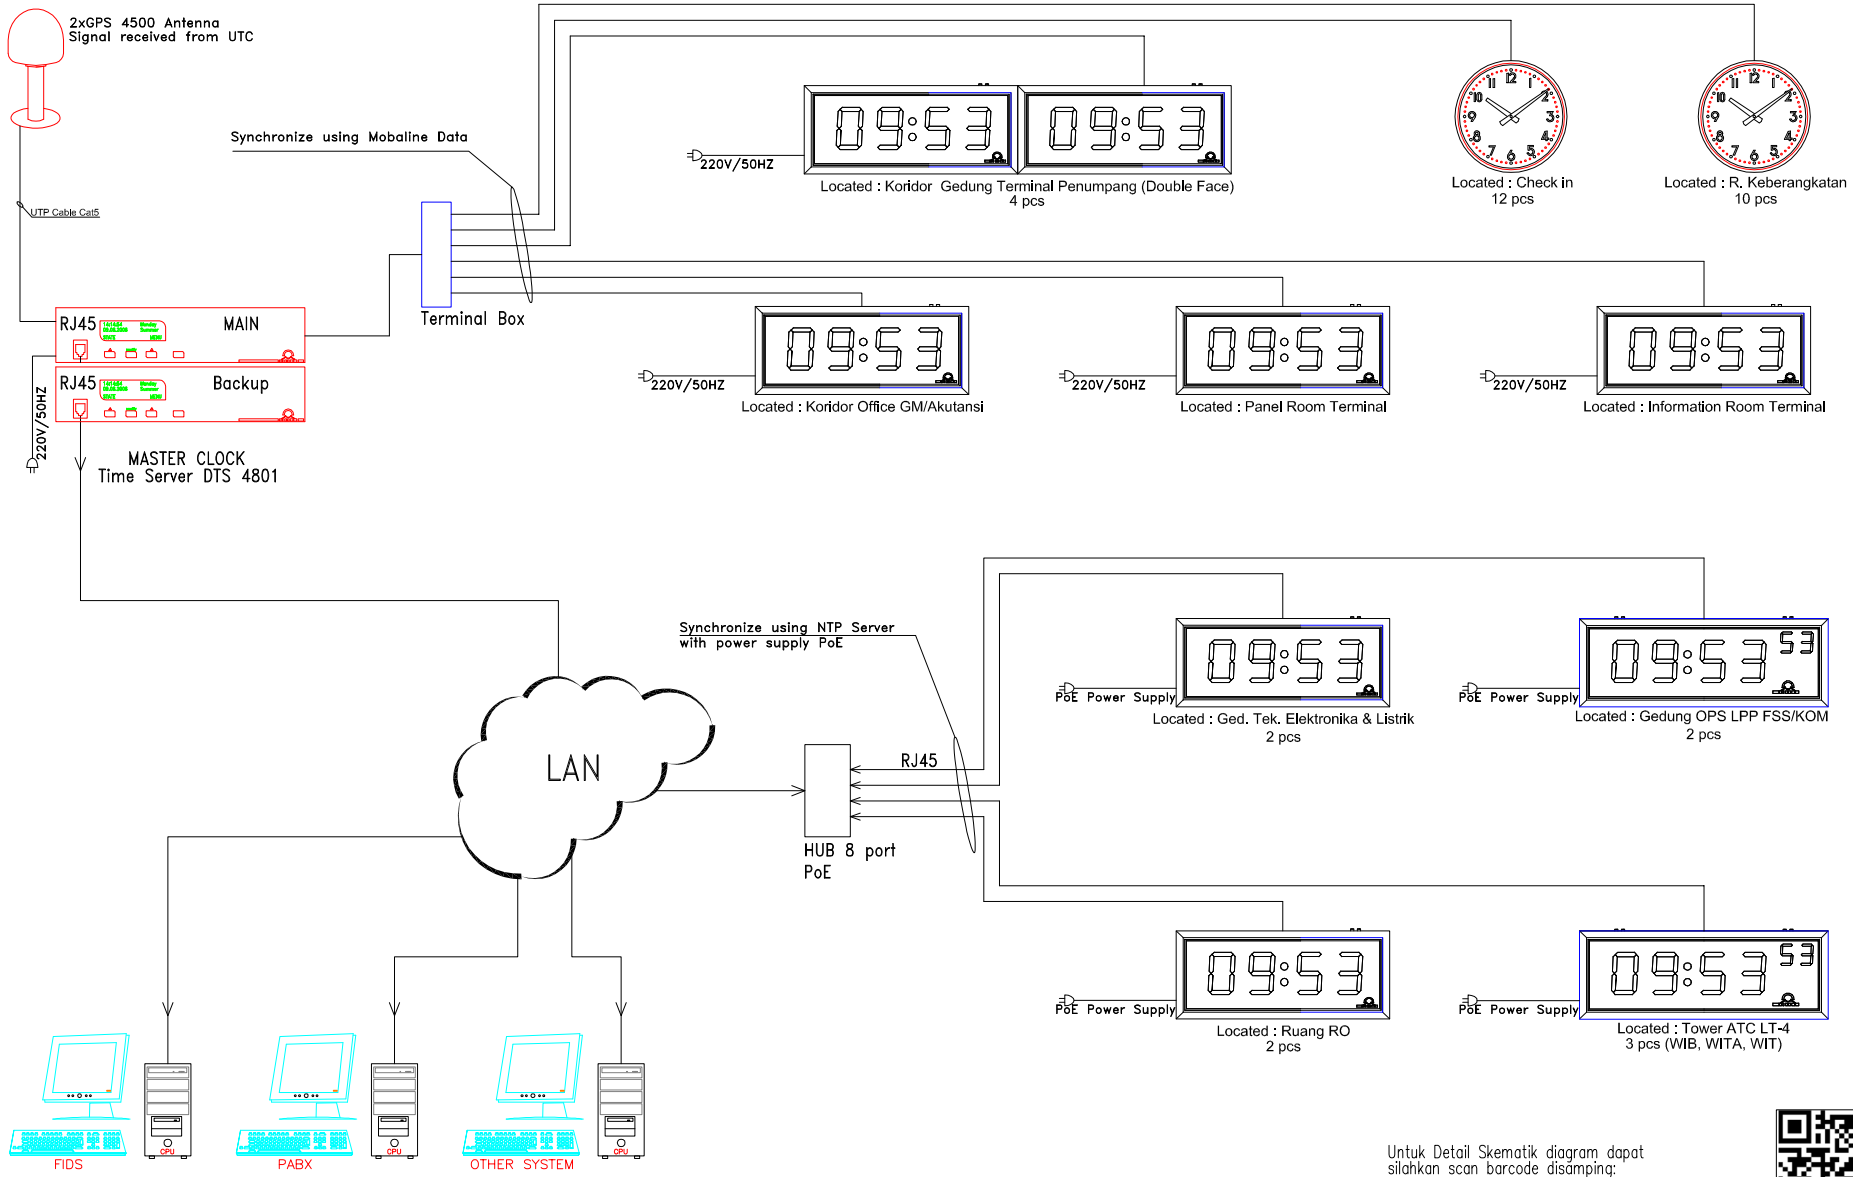

Untuk Detail Skematik diagram dapat silahkan scan barcode disamping:

	DATE	NAME	PROJECT:	Bandara Eltari	PT BILANG TEKNO PERSADA	CLIENT:	Eltari – Kupang Airport	DRG. NO.: Kpg–012	SHT. NO.	1
PREP.	12.12.05	RT	END USER:	Angkasa Pura	Automation & Time distribution	CLIENT'S REF:	Kontrak 2005	ITEM NO.: 1 QTY.: 1 No.	NO.OF SHT.	1
CKD.	12.12.05	EJSP				WORK:	SUPPLY INSTALLATION & COMMISSIONING			
						DETAILS:	Detail Master Master Clock	ORDER NO.: ——		

Perkantoran Metropolitan Land || Jln. Menteng Niaga, Blok i–1 No. 8 || Ujung Menteng, Cakung, Jakarta Timur, Indonesia || Phone/Fax : 021–46804189 / 021–22462908 || www.bilangteknopersada.co.id